



Bakonyszentlászló

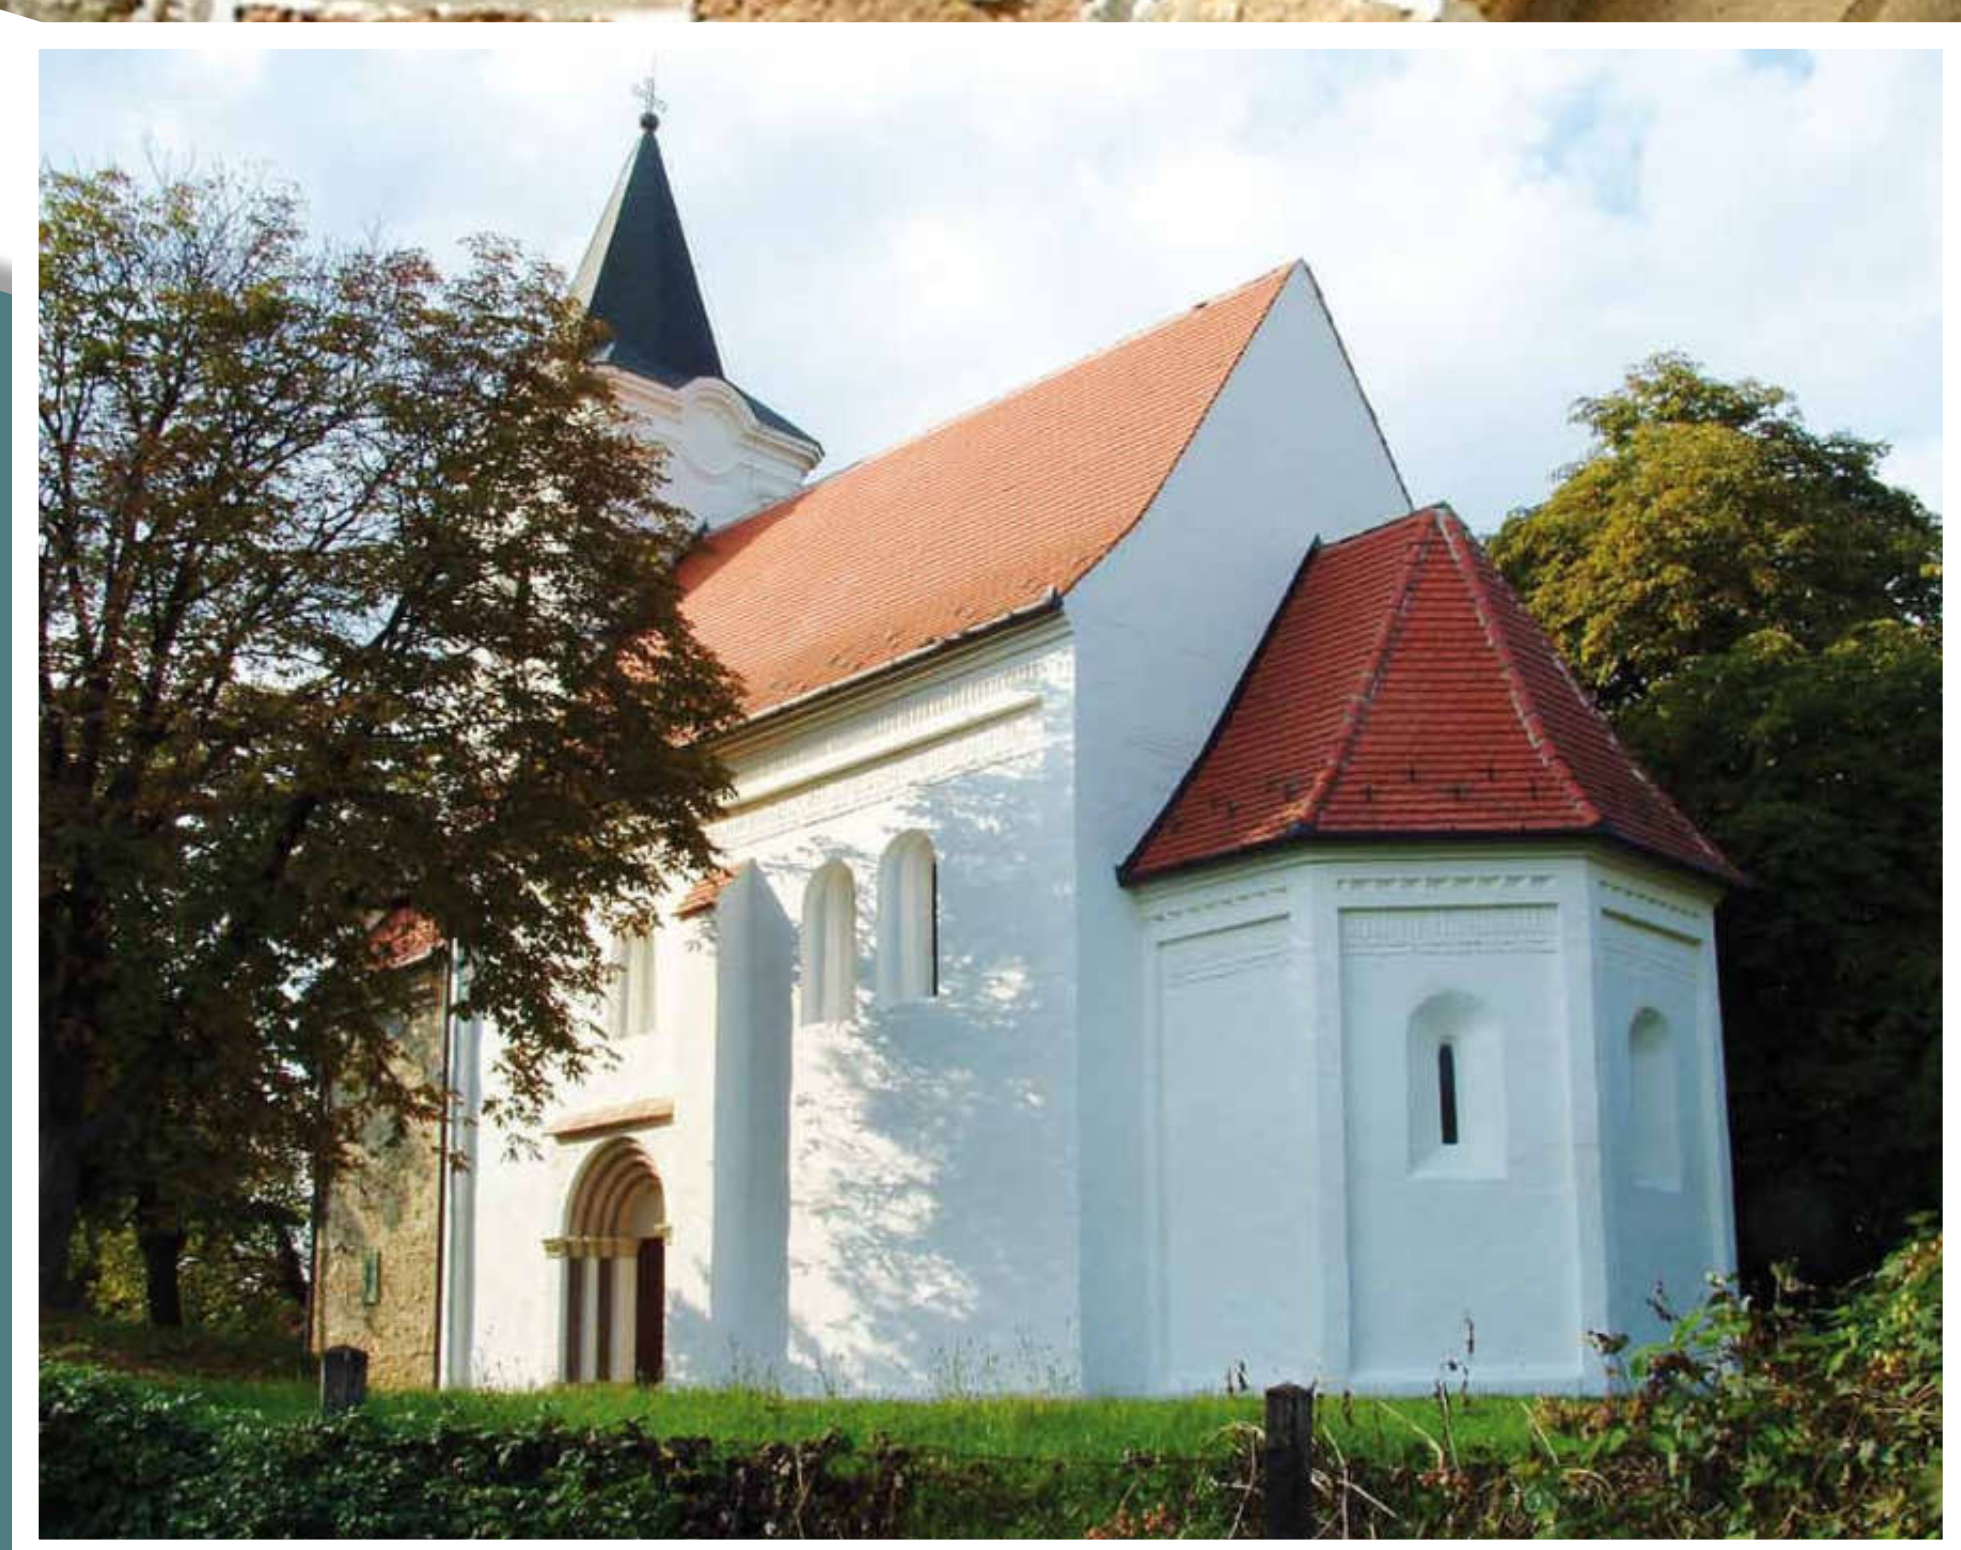


„Gondolhatod, mennyire
örült lelkem, midőn a be-
járás előtt élükre állított két
faragott követ
megpillantottam.”

Rómer Flóris, 1860

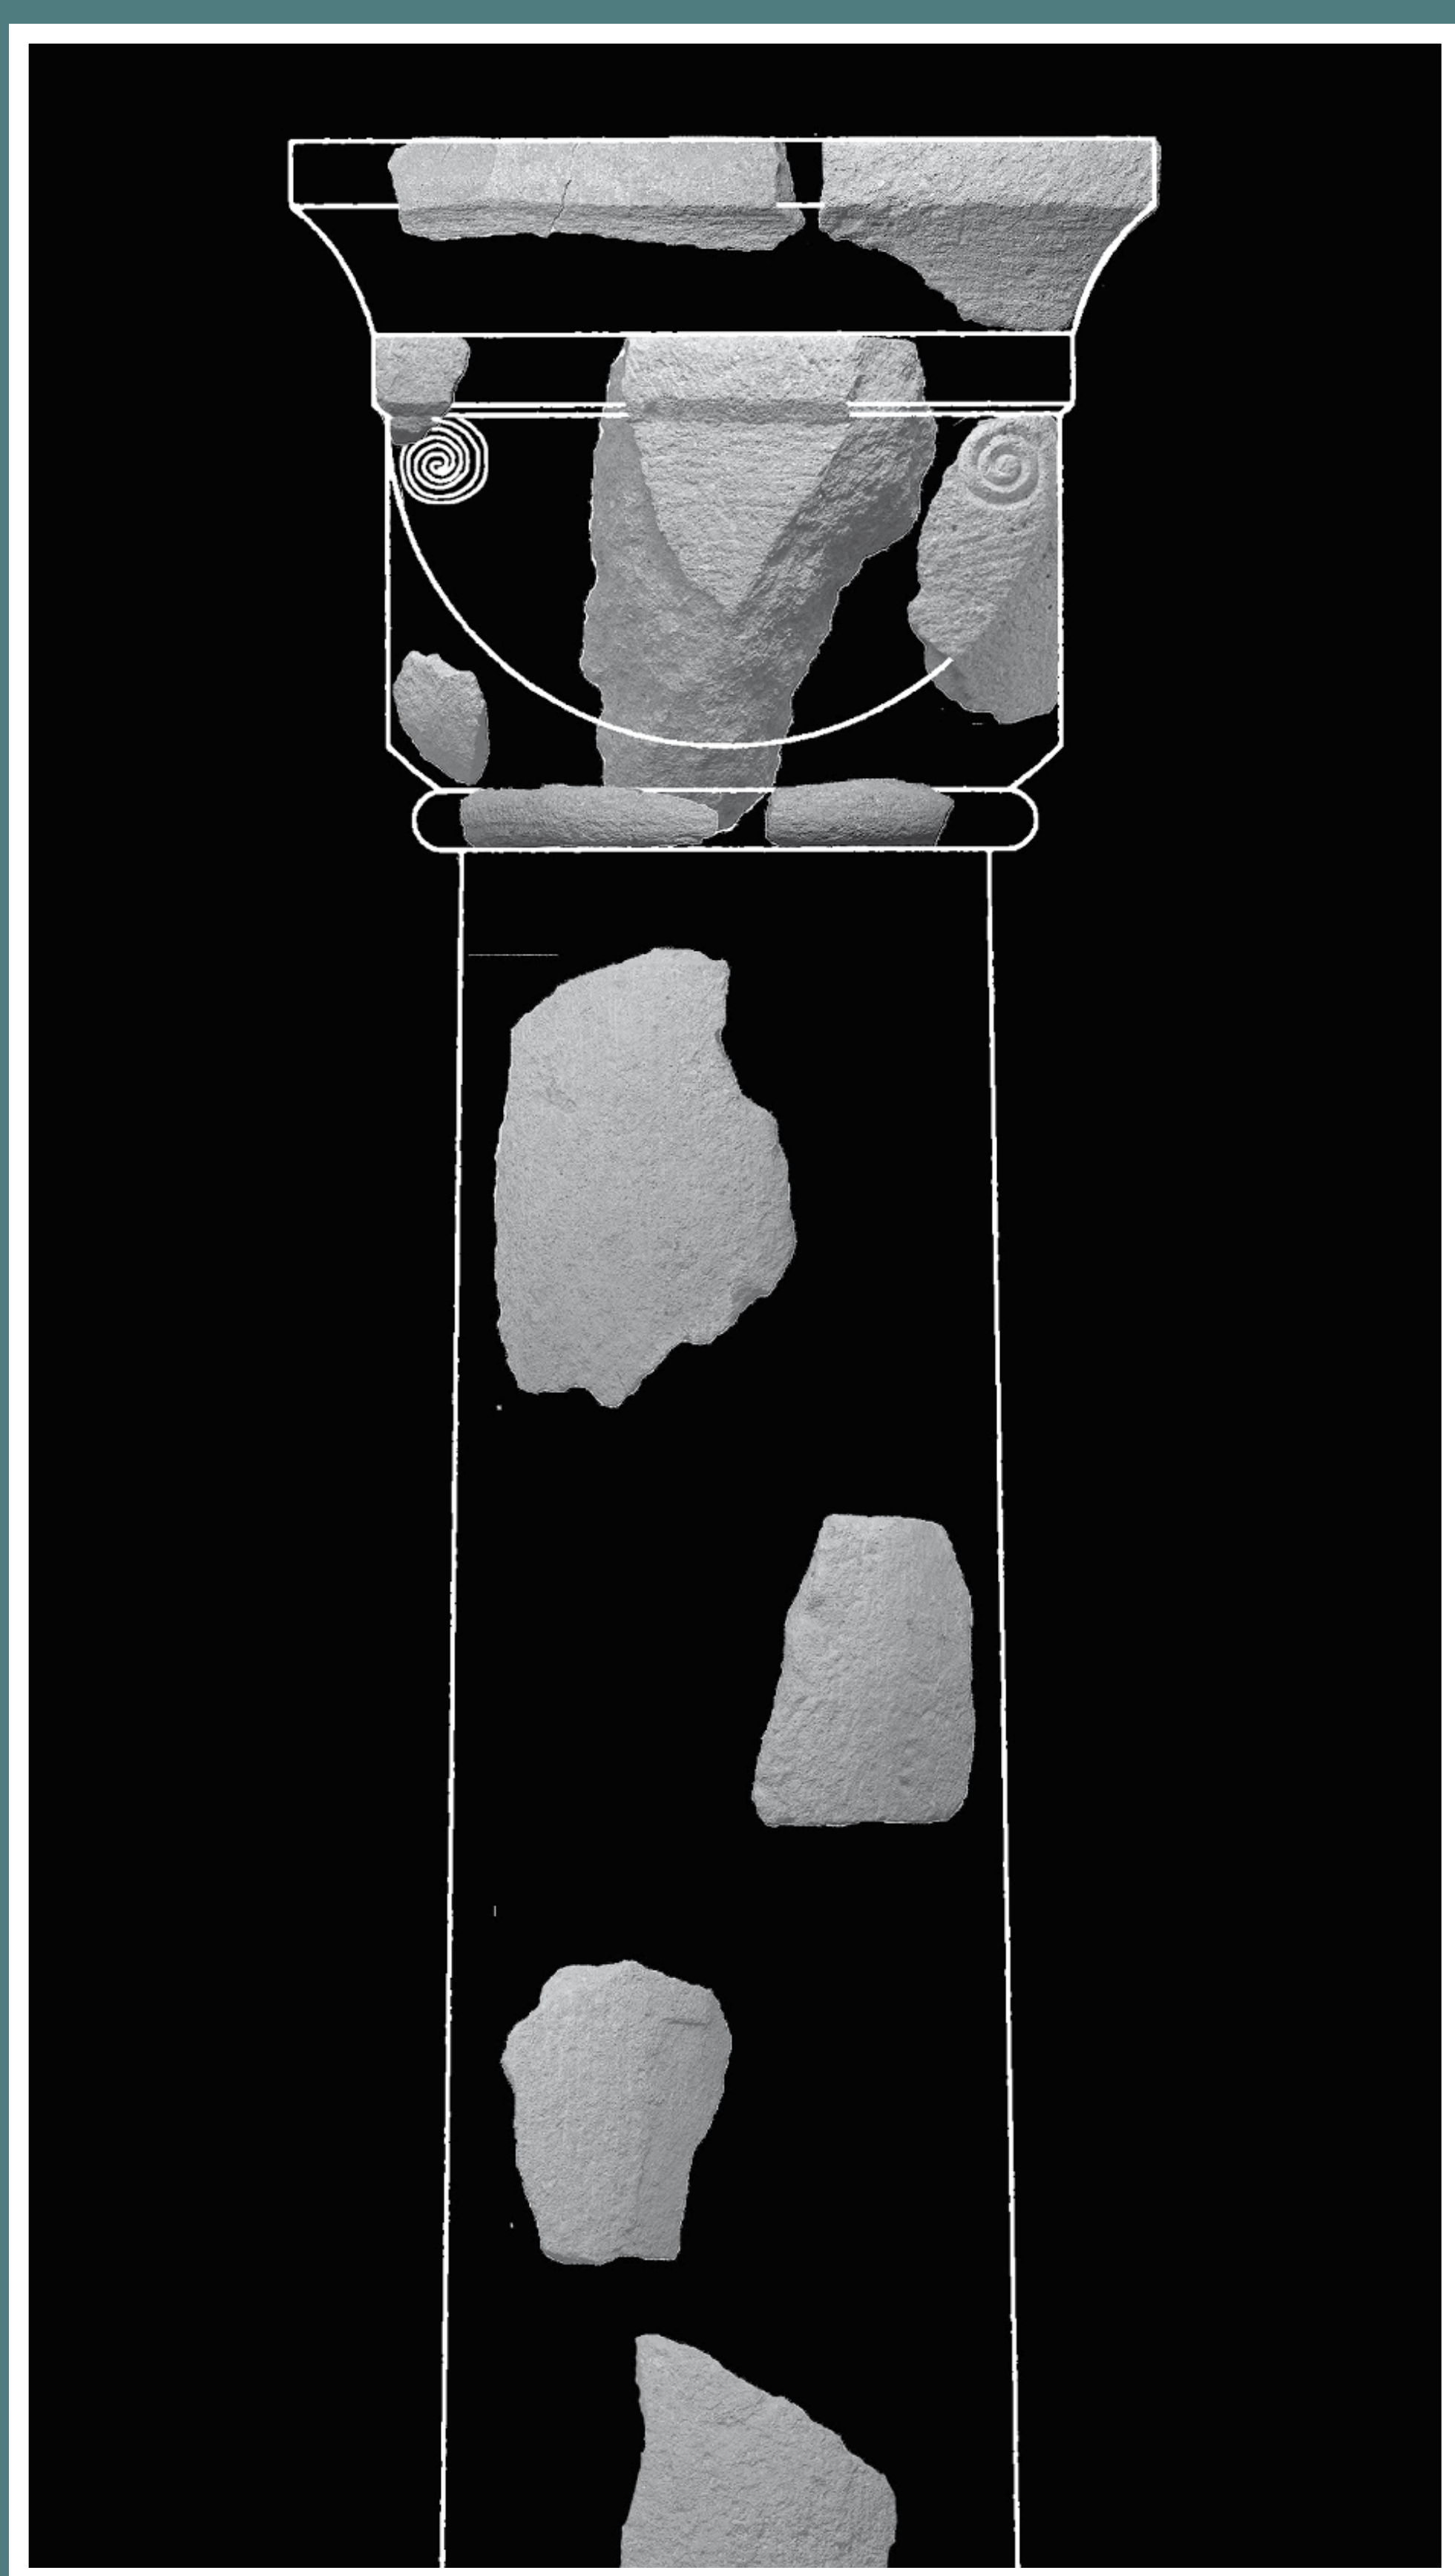


KARZATOSZLOP REKONSTRUKCIÓ-
JÁNAK RÉSZLETE • RÁCZ MIKLÓS

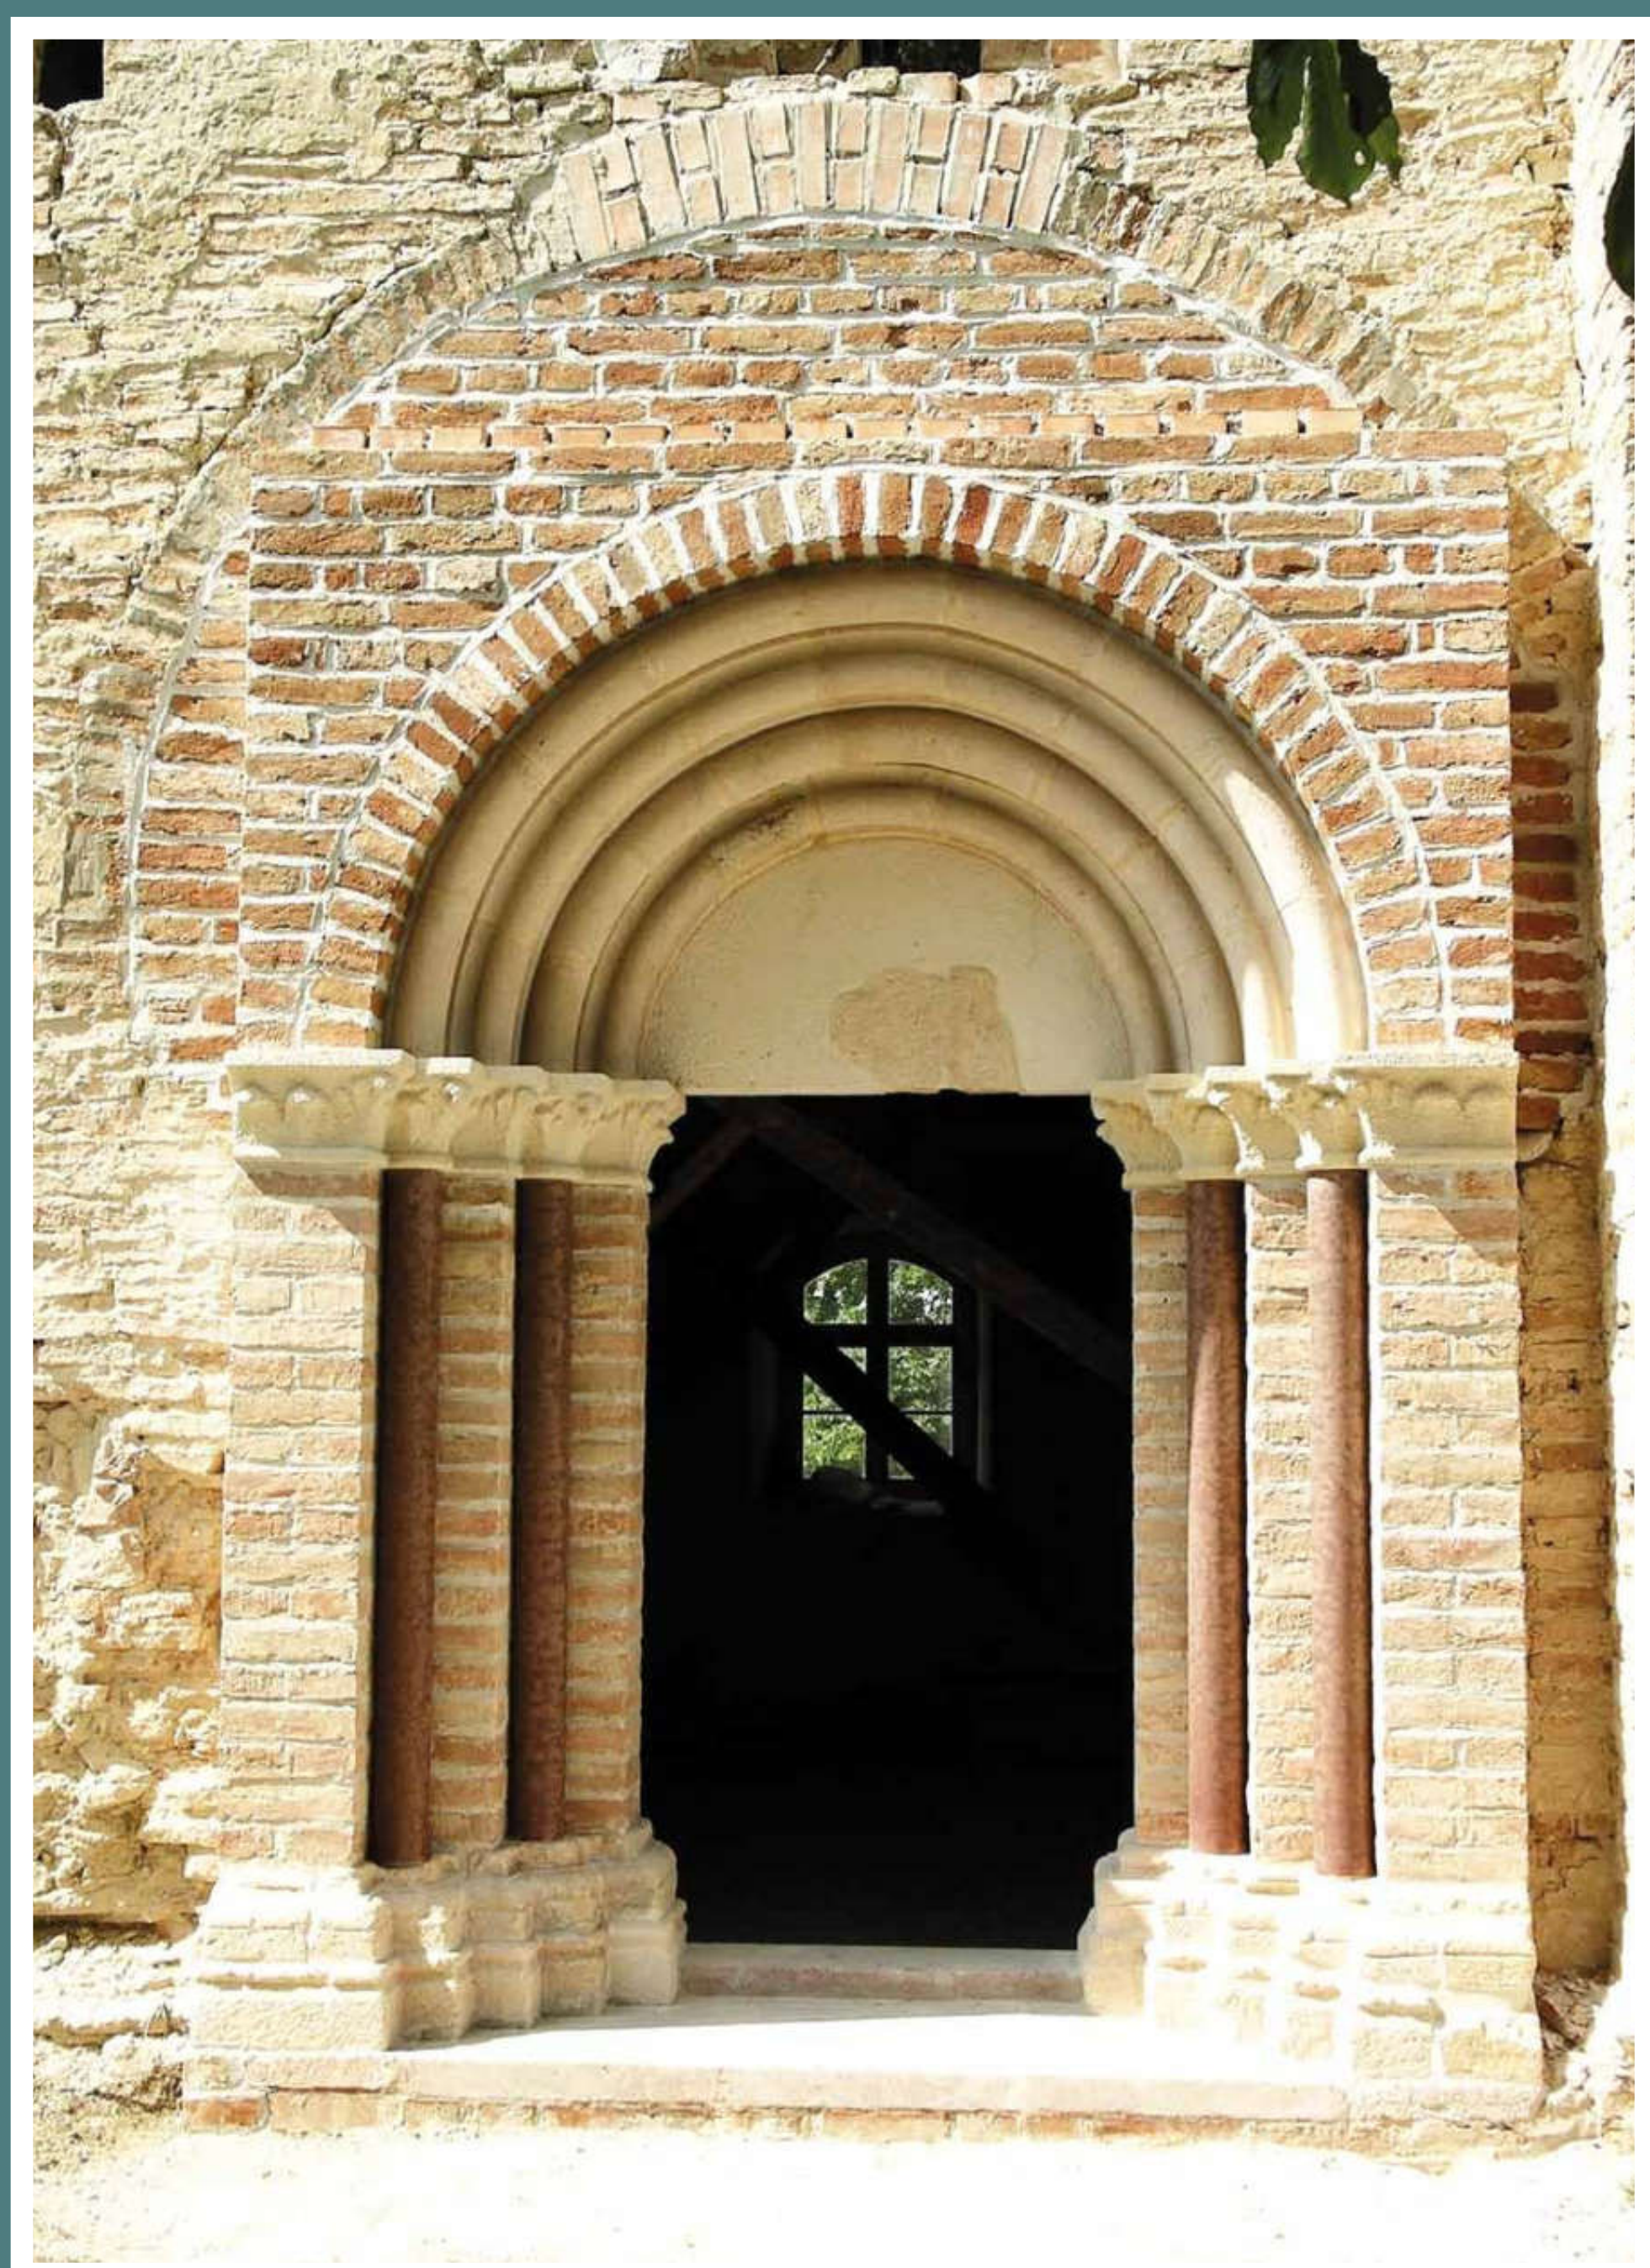


A falu evangélikus templomáról nem ismer-
tek középkori adatok, de az egykor a falu névadó-
jának szentelt kis templom a korai középkor óta szinte
folyamatosan szolgált istentiszteleti helyként. Kutatása
több részletben zajlott a 20. század során, fokozatosan
lettek ismertté a középkori részletek.

A 13. század végén épült téglatemplom egyha-
jós, sokszögzáródású – a nyolcszög három oldalával
záródó – szentélyű. A támpillérekől következtethető-
en bordás keresztboltozat fedte. A falak koronázó párká-
nyát farkasfog, ívsor díszíti. A török időkben is egyvallású
község evangélikusainak nagy kegyelem adatott: vallás-
üldözésben még az Esterházyak uralma alatt sem volt ré-
szük. Sőt mi több: a falu menedékül szolgált üldözött lel-
kipásztoroknak. Amikor a romos, leégett épületet a hívek
1735-ben rendbe hozták, bontották el a román kori és a
gótikus elemeket, a nyugati karzat maradványait. 1816-
ban épült a mai torony, s ehhez az átépítéshez köthető a
keskeny, későromán ablakok és a déli oldalkapu elfala-
zása: ennek maradványait már Rómer Flóris felfedezte
(1860), s egykori, mészkőből faragott, díszes bélietes be-
járatot feltételezett. 1966-ban – meggondolatlanul – el-
bontották a barokk szószékoltárt.

A feltárt faragványok és a rekonstrukció arra
enged következtetni, hogy a bakonyszentlászlói temp-
lom a környék legnívósabb középkori falusi templomainak
egyike. S ha valóban a királyi kanászoké volt kezdetben a
település, építtetője a királyi hatalomban kereshető.

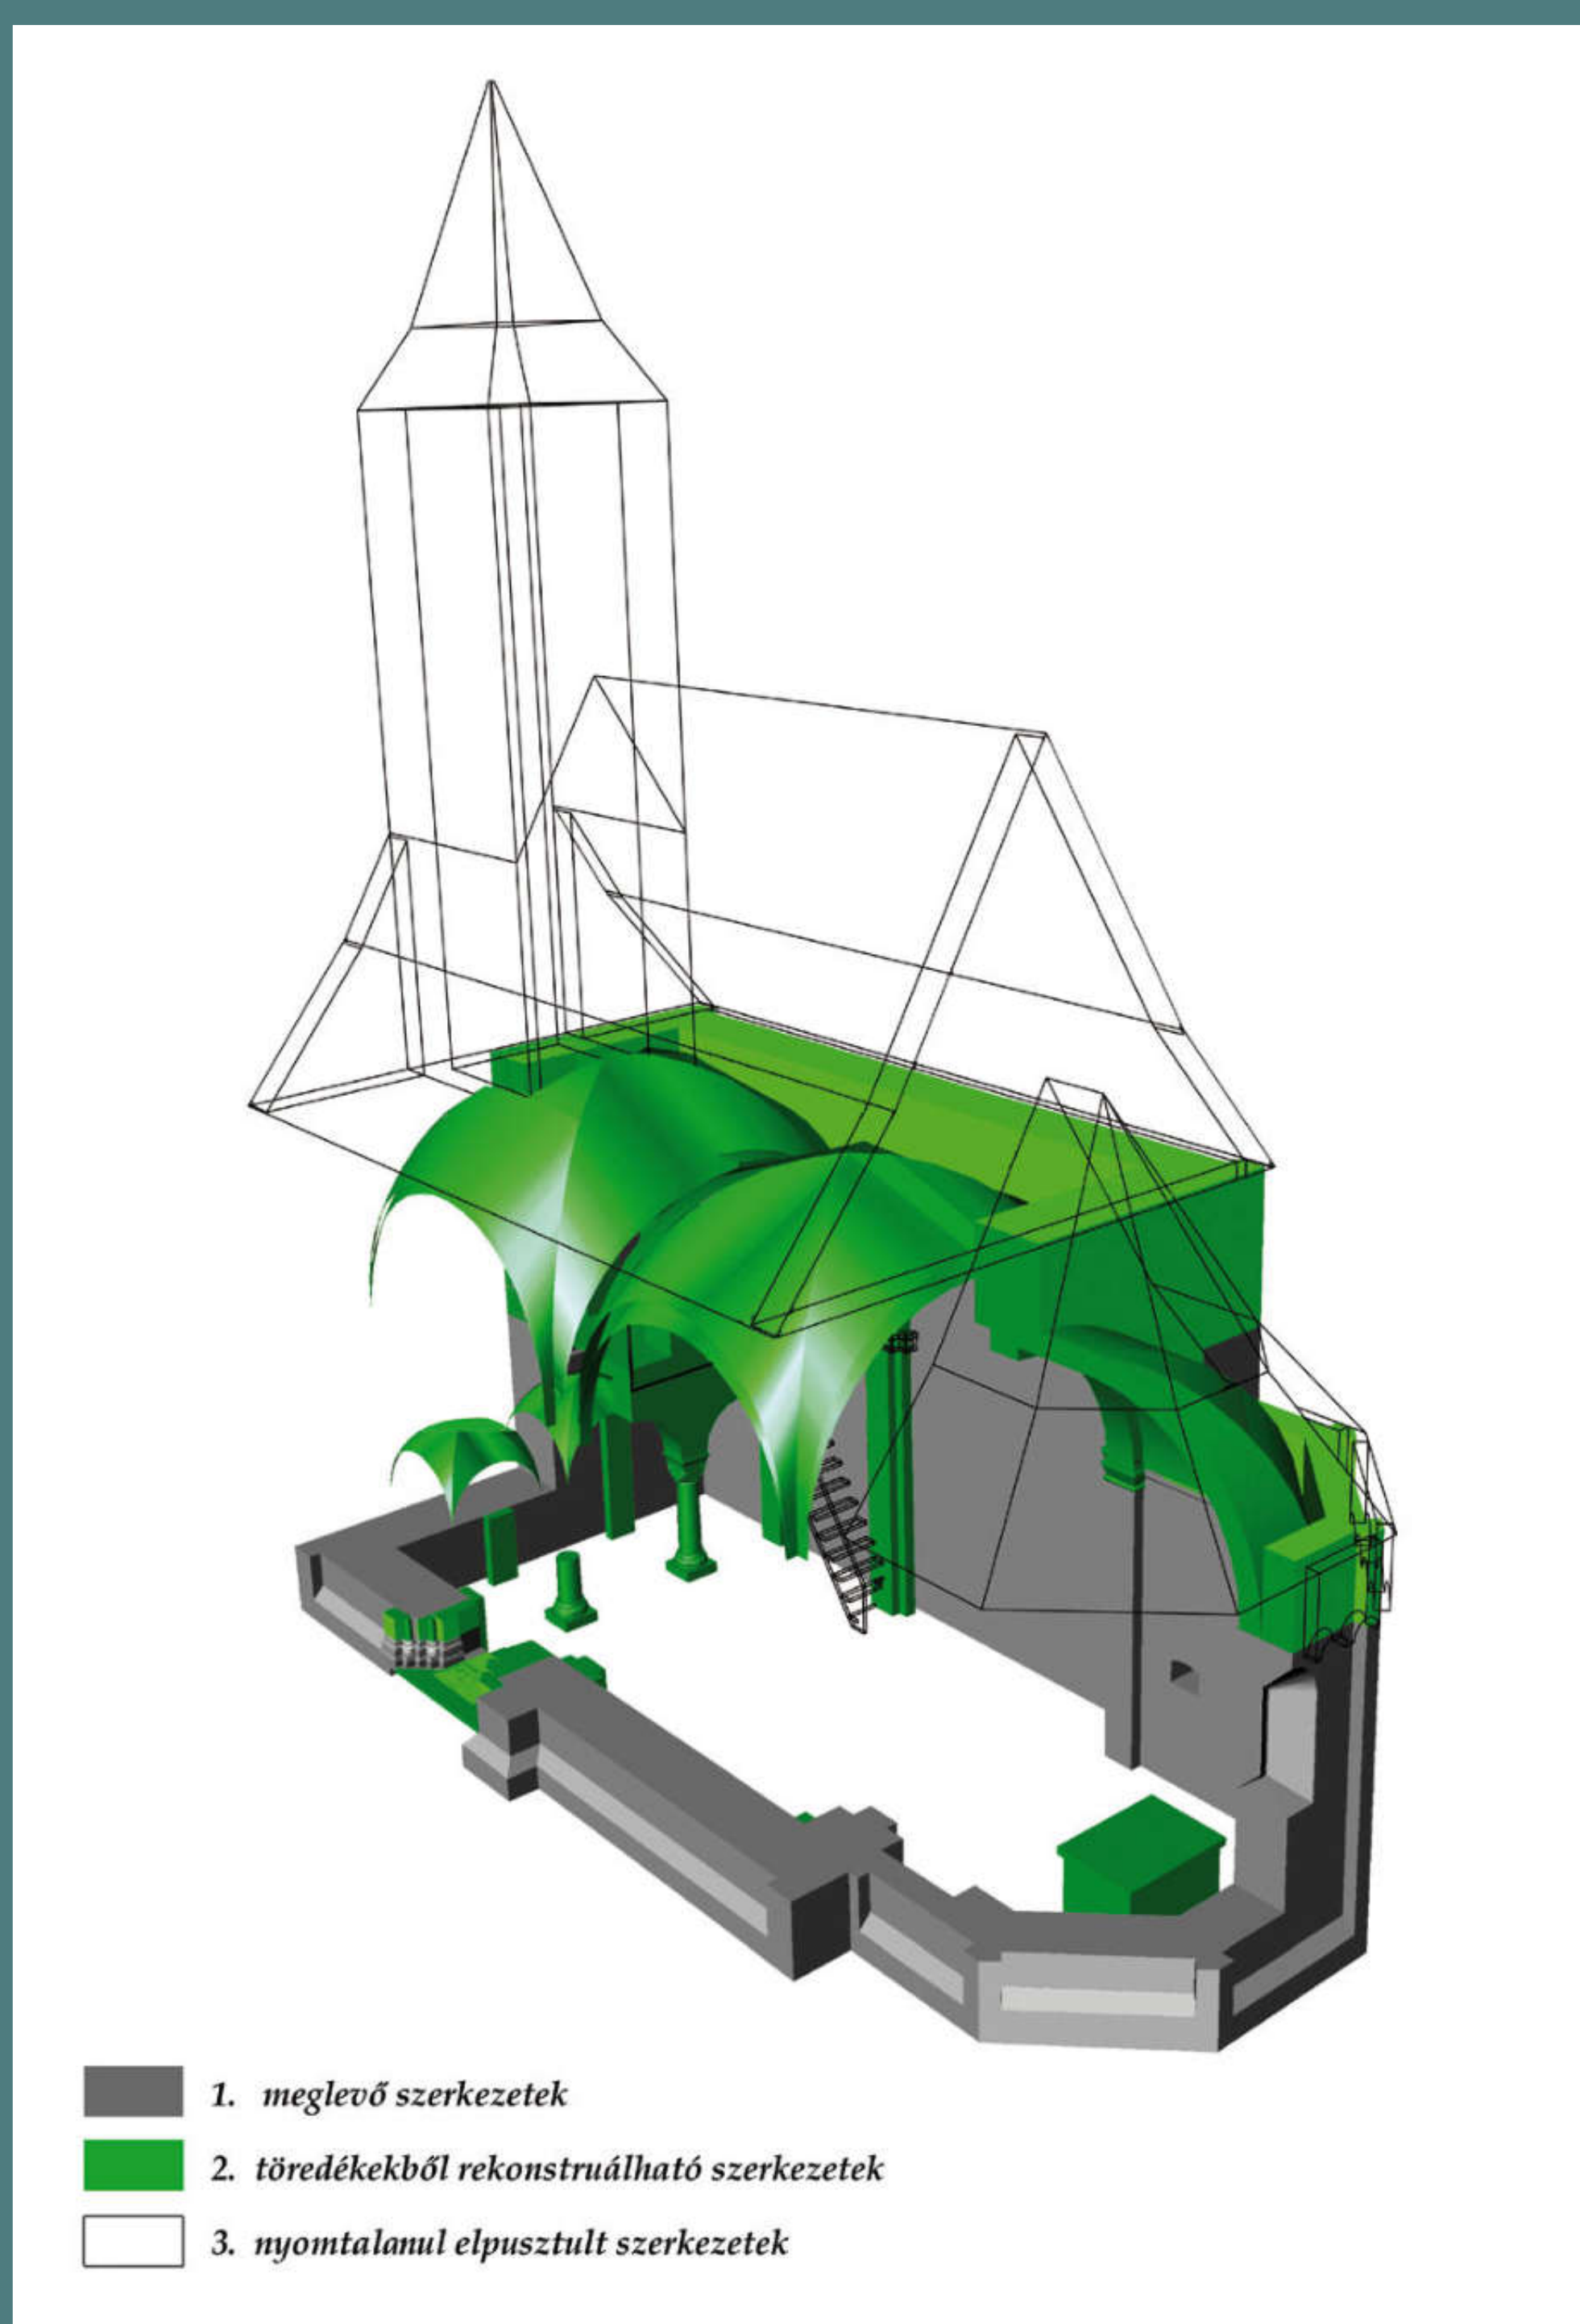

A KÖZÉPKORI TEMPLOM REKONST-
RUKCIÓS RAJZA • RÁCZ MIKLÓS

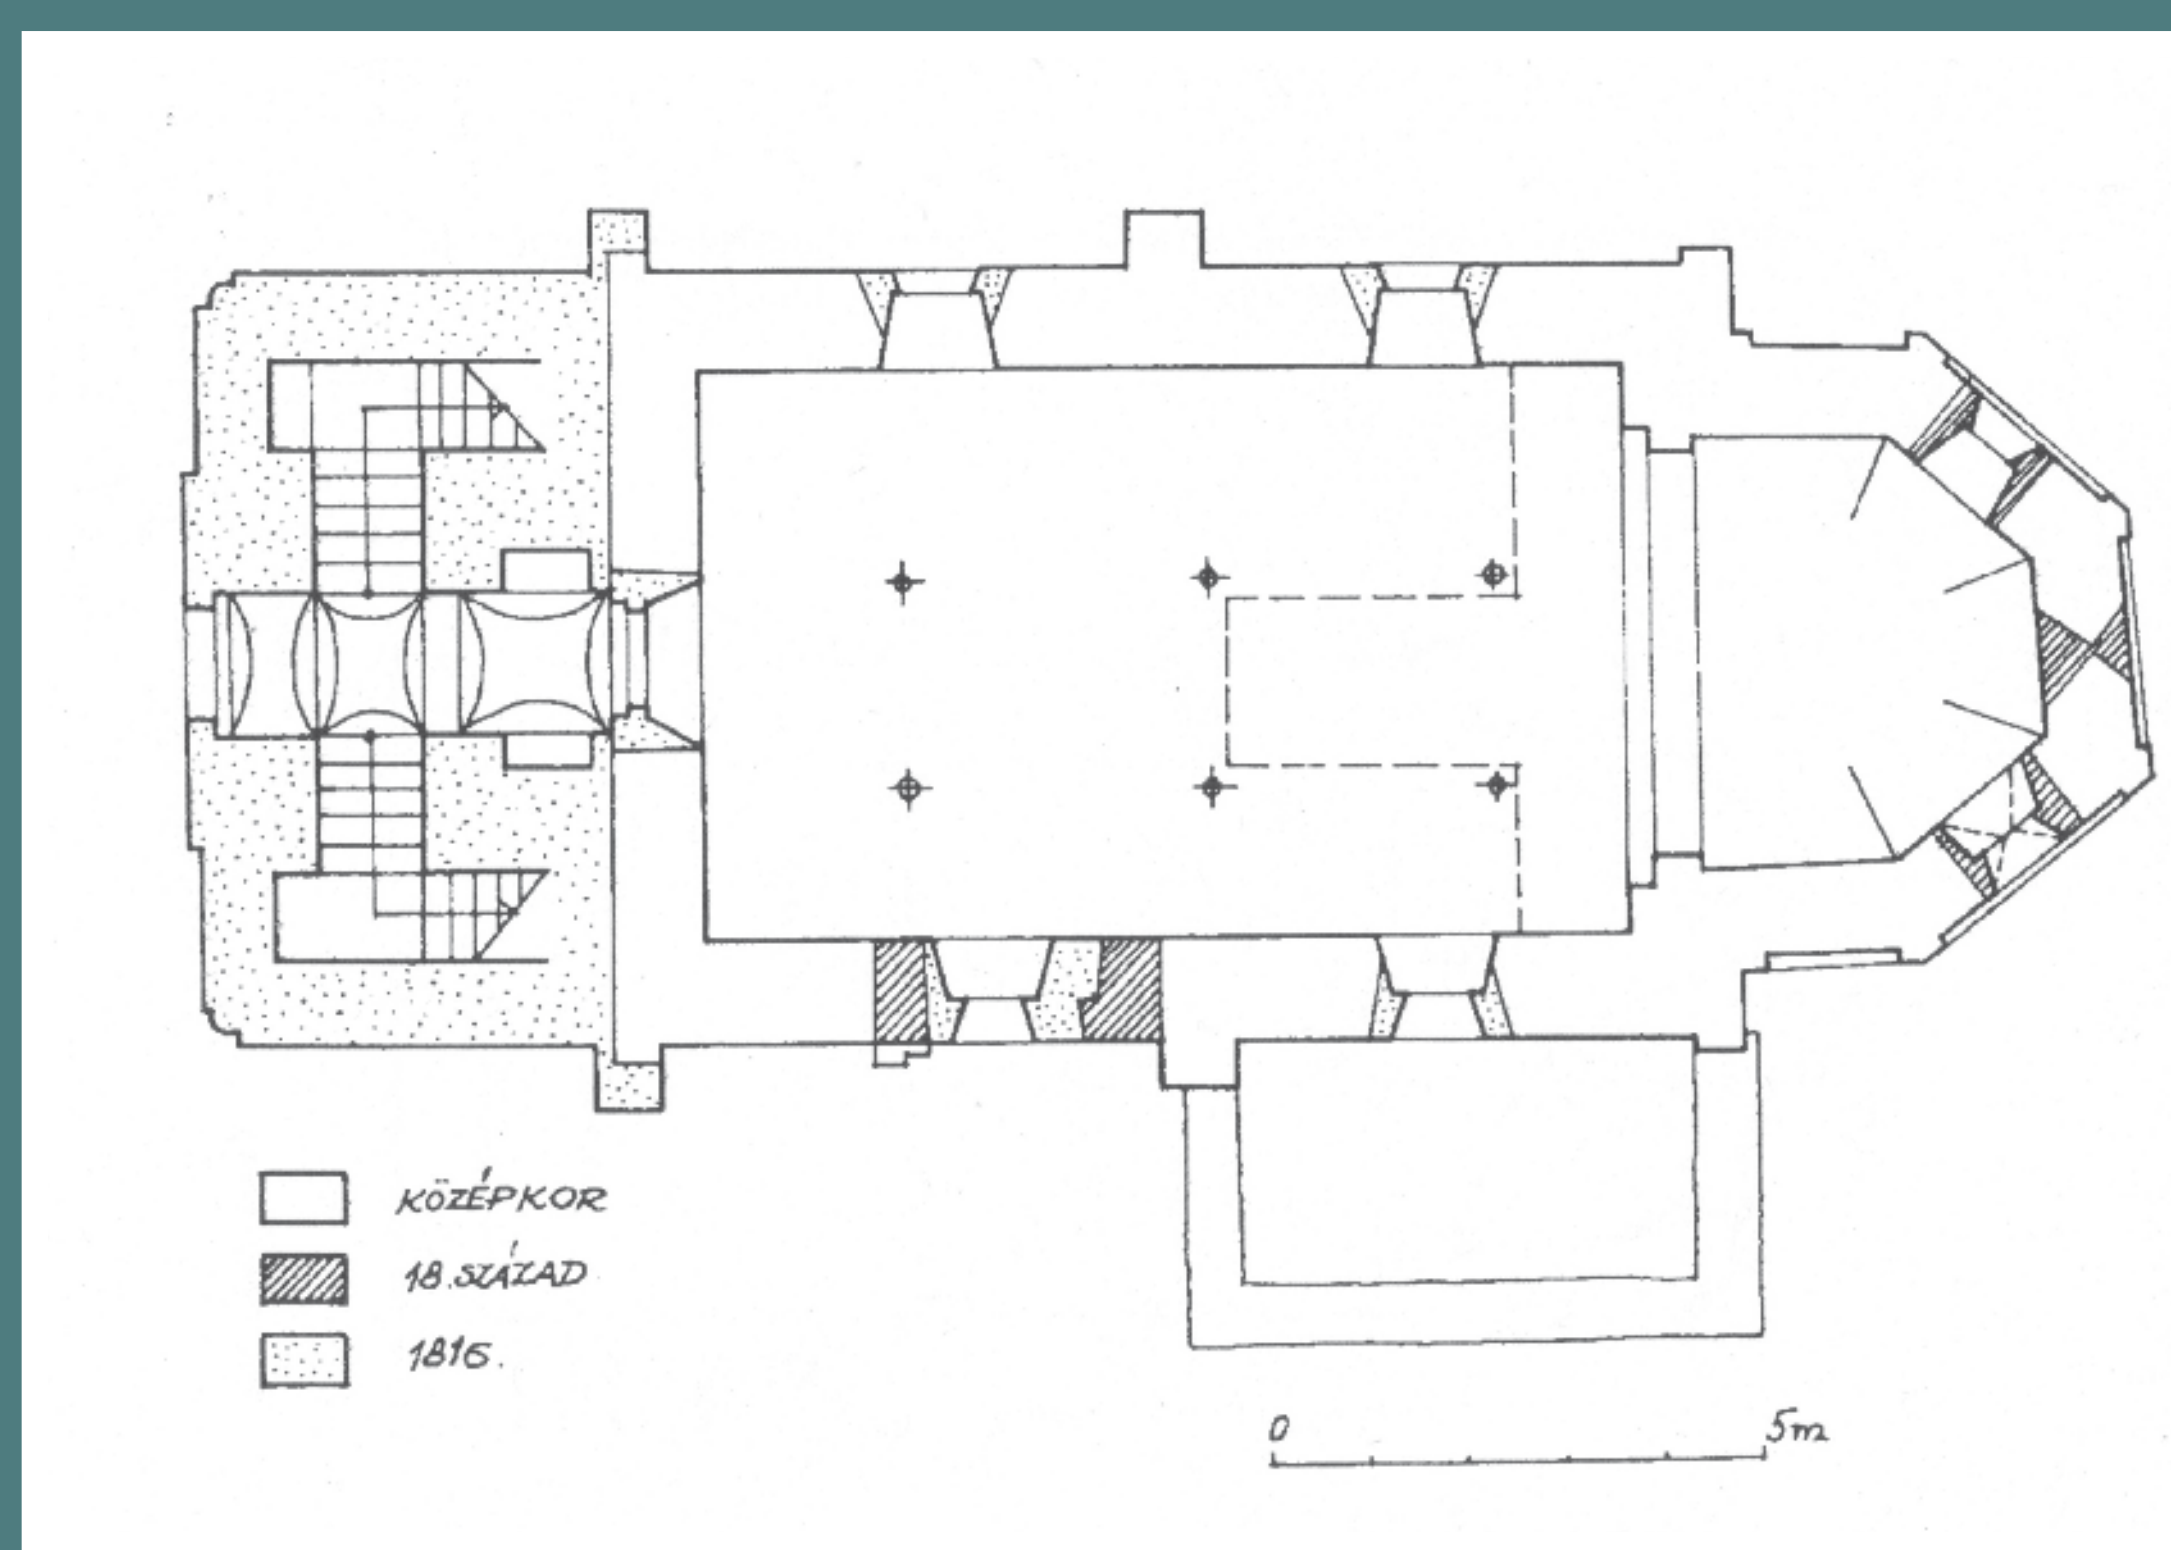

PERIODIZÁLT ALAPRAJZ • KOPPÁNY TI-
BOR ÉS KOPPÁNY TIBORNÉ



RAJZ A DÉLI KAPU FEJEZET-
TÖREDÉKÉRŐLRÓMERFLÓ-
RIS JEGYZETFÜZETÉBŐL •
1860

